

1-1-11.

dell'anno



Scala di Canne di Sicilia.




Pianta dell'antica fortezza di Trapani  
anno 1893



Approvata con D. Decreto  
il Settembre 1898


Progetto  
per lo spostamento della linea daziaria del Comune  
di  
Trapani  
Scala 1:5000.

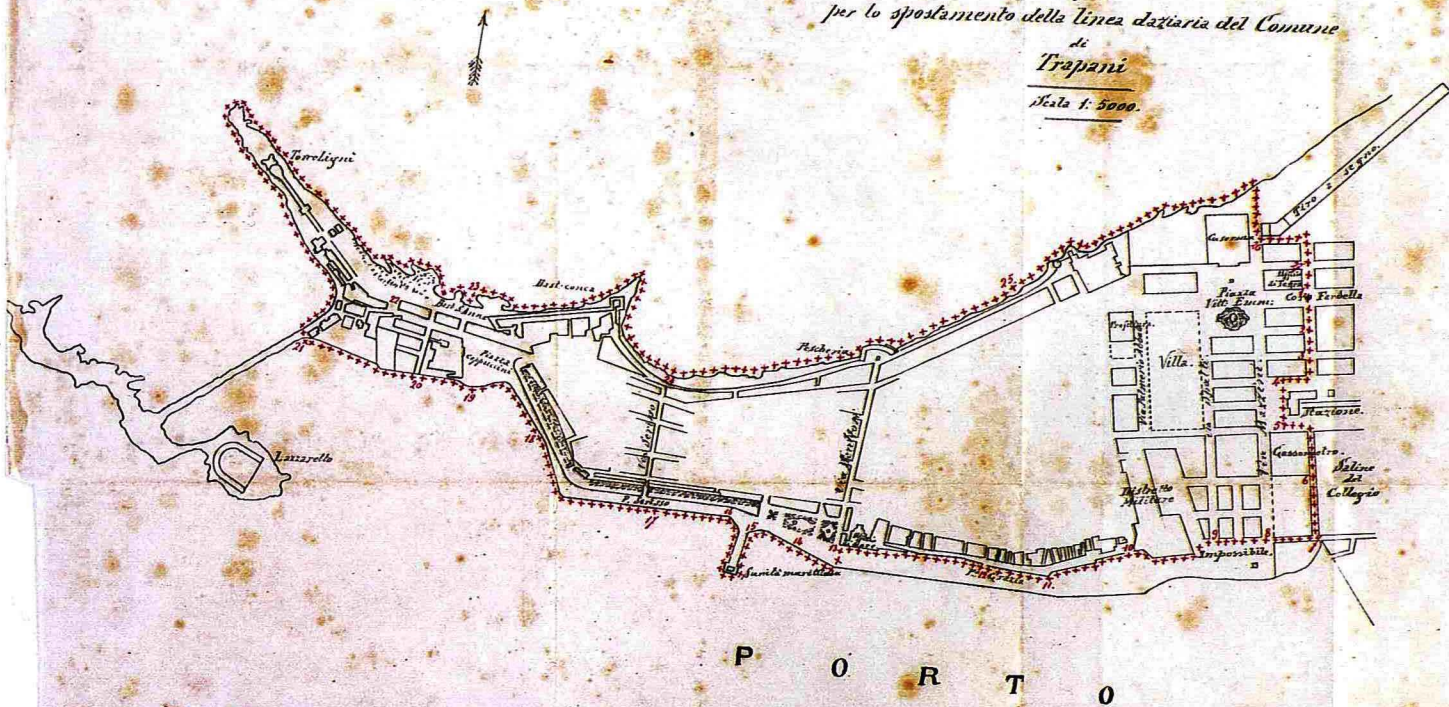

Allegato all'art. 4. deliberazione cons. 10. Agosto 1898

*[Handwritten signature]*  
L. S. S. S.

Progetto della nuova linea daziaria della Città  
anno 1898

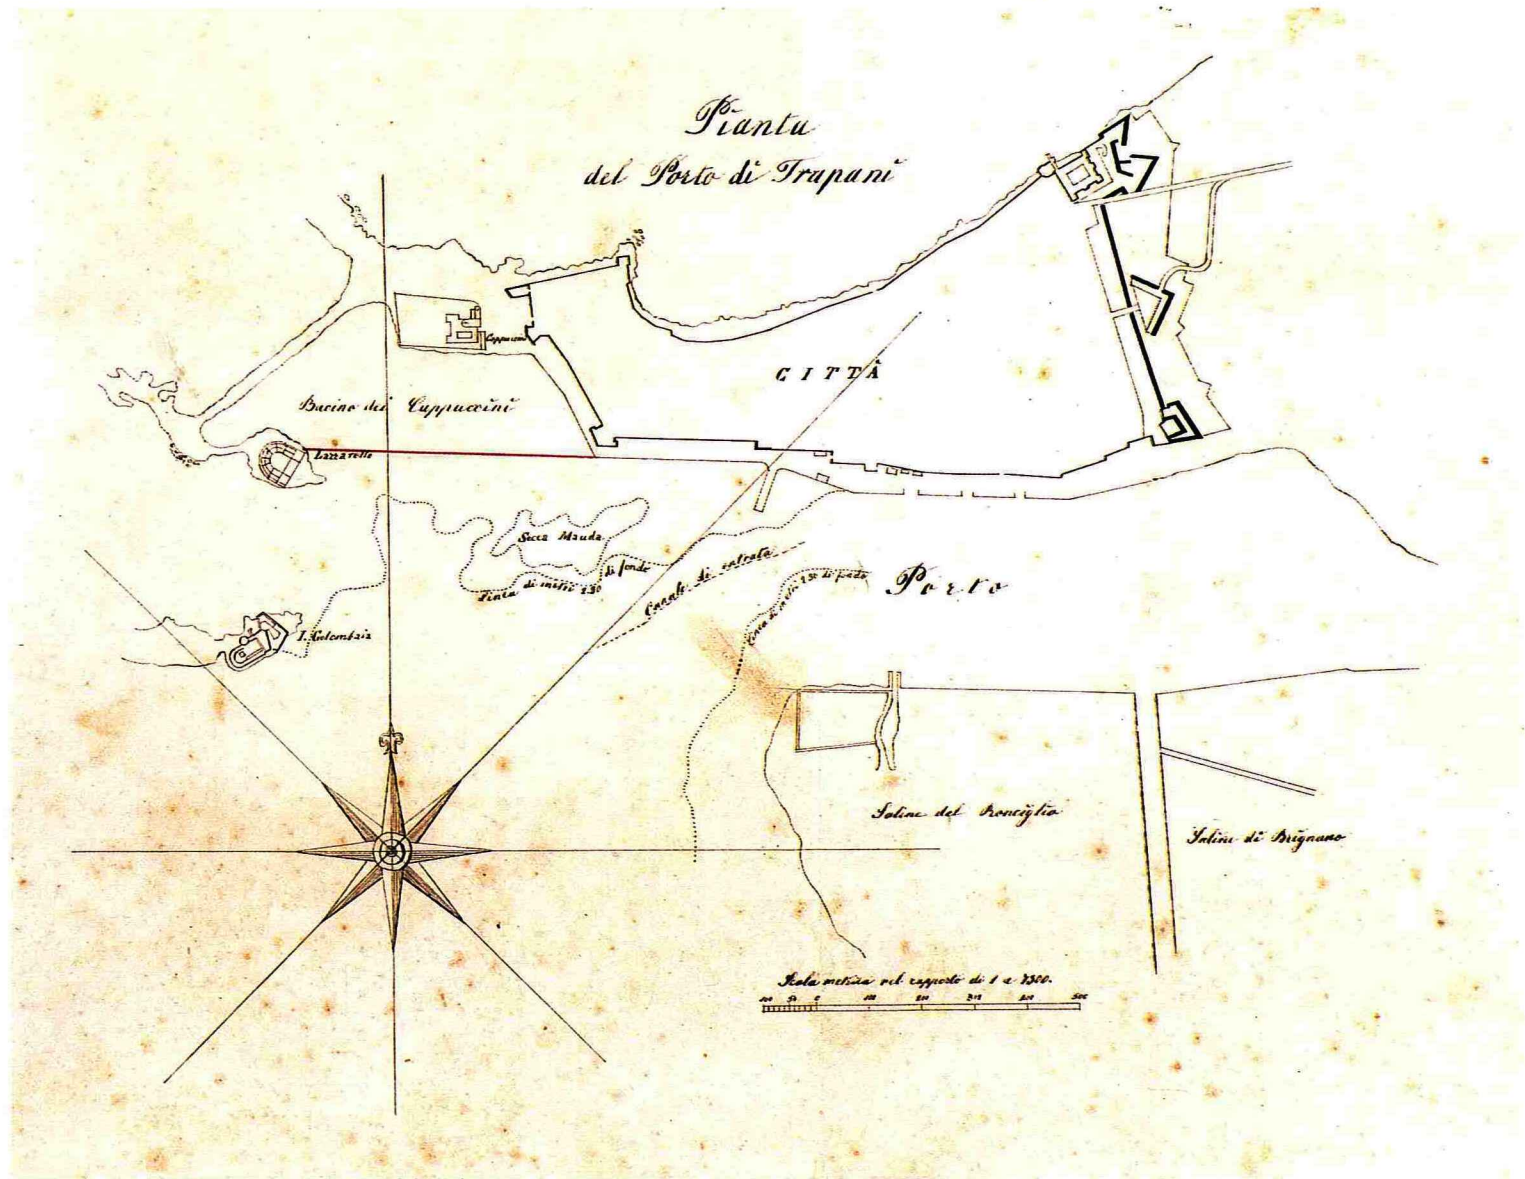

*Pianta del Porto e della Città*  
anno 1872













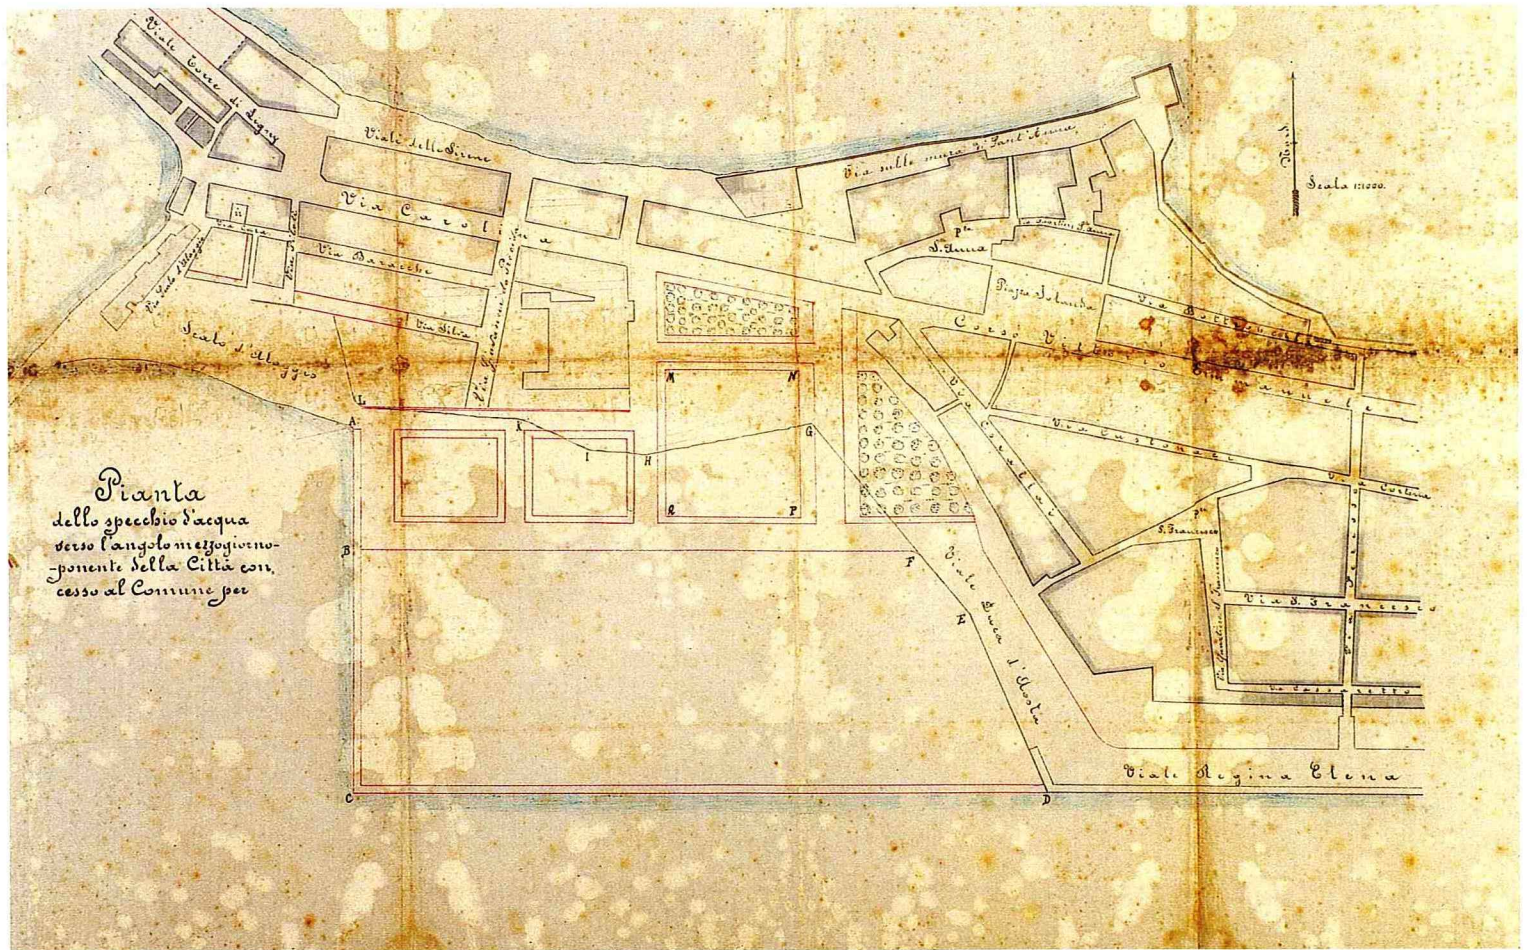

*Pianta dello specchio d'acqua verso mezzogiorno e ponente concesso al Comune per il riempimento anno 1899*

Progetto  
della fontana ornamentale  
da collocarsi nella Piazza  
Santa Chiara


Pianta  
della fontana

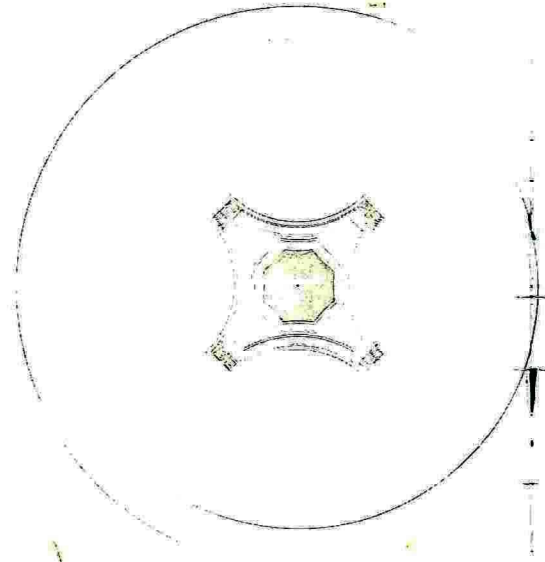

Progetto costruzione di una fontana  
ornamentale da collocarsi nella Piazza  
Santa Chiara (oggi P.zza Jolanda)  
anno 1890

Tav. I.

Rettificazioni  
dell'ultimo tronco del Corso V. E.  
e suo prolungamento.

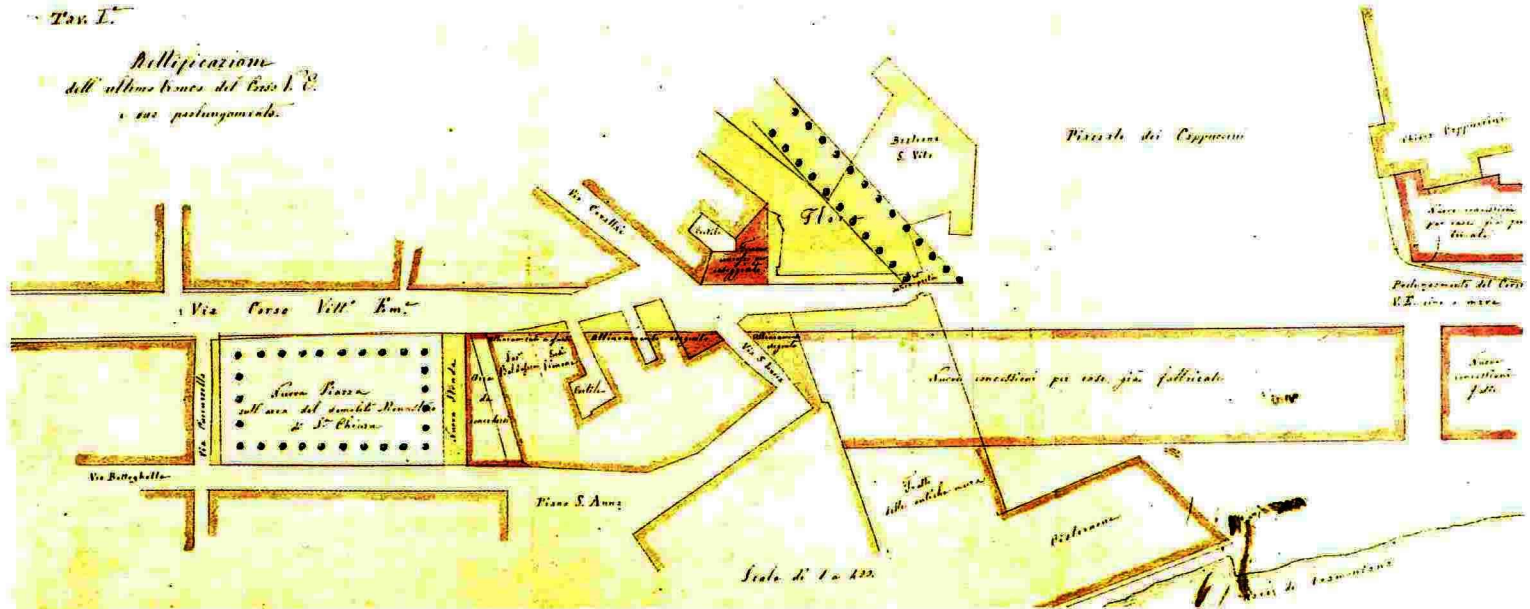

Progetto di rettifica ultimo tronco Corso Vittorio Emanuele con demolizione monastero S. Chiara (attuale P.zza Jolanda)  
concessioni di terreno  
anno 1890